
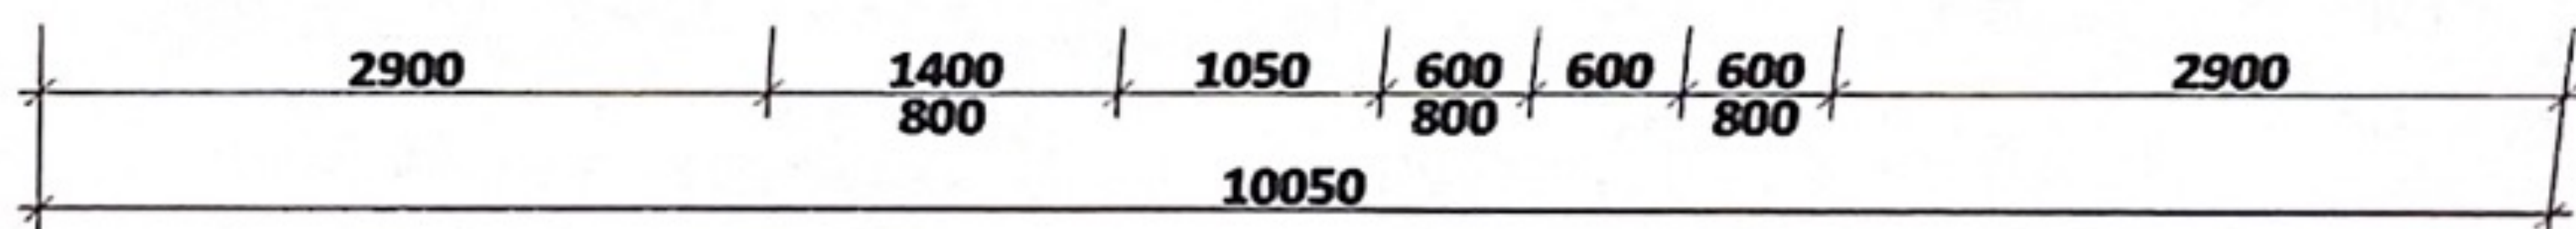


PÔDORYS 2NP M 1:75

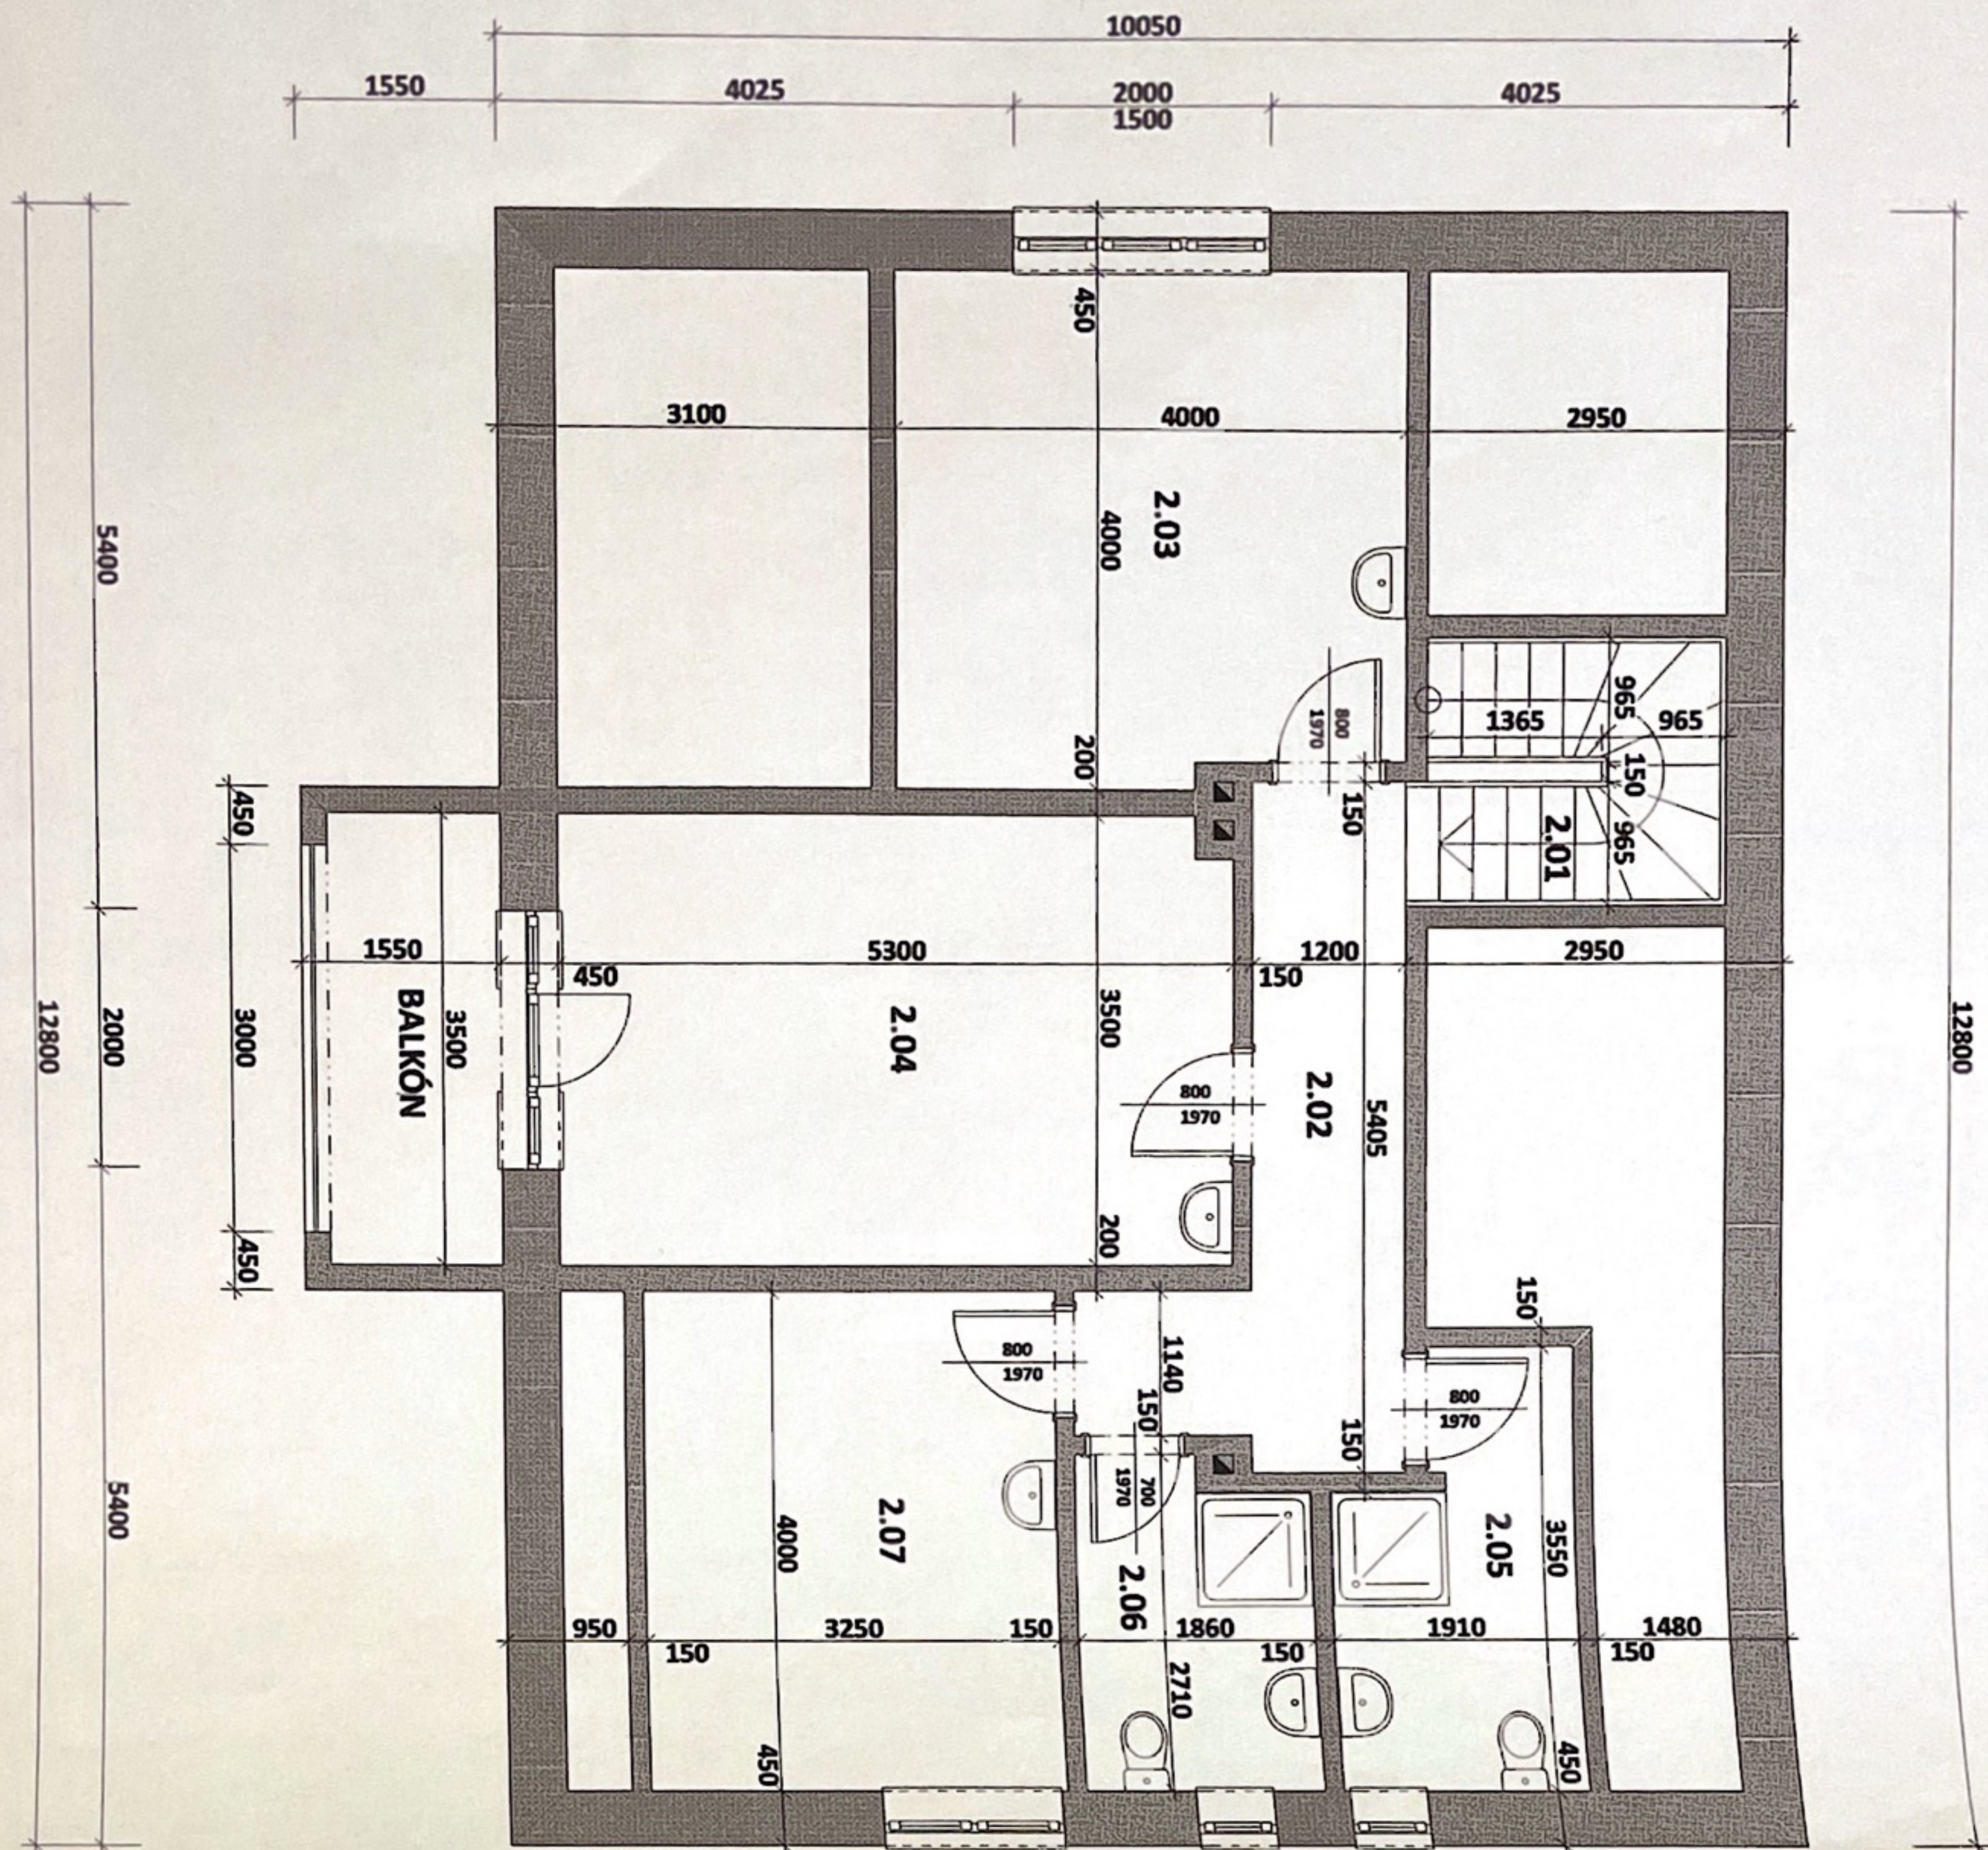

LEGENDA MIESTNOSTÍ

Č.M.	NÁZOV MIESTNOSTI	PLOCHA (m2)	POZNÁMKY
2.01	SCHODIŠTE	5,01	
2.02	CHODBA	8,08	
2.03	IZBA	15,65	
2.04	IZBA	18,59	
2.05	KÚPEĽNÁ ŽENY	5,89	
2.06	KÚPEĽNÁ MUŽI	4,77	
2.07	IZBA	13,00	


DOKUMENTÁCIA SLUŽI VÝLUČNE PRE POTREBY ZMENY UŽÍVANIA STAVBY III

VYPRACOVAL:	ING. ROMAN PAVLIK	ARCHI - TECH - OFFICE	Č. SADY:
ZOD. PROJEKTANT:	ING. ROMAN PAVLIK	ING. ROMAN PAVLIK	
INVESTOR:	ZÉTHYOVÁ MÁRIA, DIŽINY 1435/44, TURČIANSKE TEPLICE	SOMOLICKÉHO 759/7	
MIESTO STAVBY:	SOMOLICKÉHO 759/7, TURČIANSKE TEPLICE, PARC. Č. 677	DOBROUŠOV 759/7	
NÁZOV STAVBY:		ZÁKLADNÝ VÝKRES STAVBY	

DOMOV SOCIÁLNYCH SLUŽIEB
STAVEBNÉ ÚPRAVY

NÁZOV VÝKRESU:	PÔDORYS 2NP	FORMÁT:	A3	MIERKA:	1:75	Č. VÝKRESU:	04
----------------	-------------	---------	----	---------	------	-------------	----

PÔDORYS 1NP M 1:75

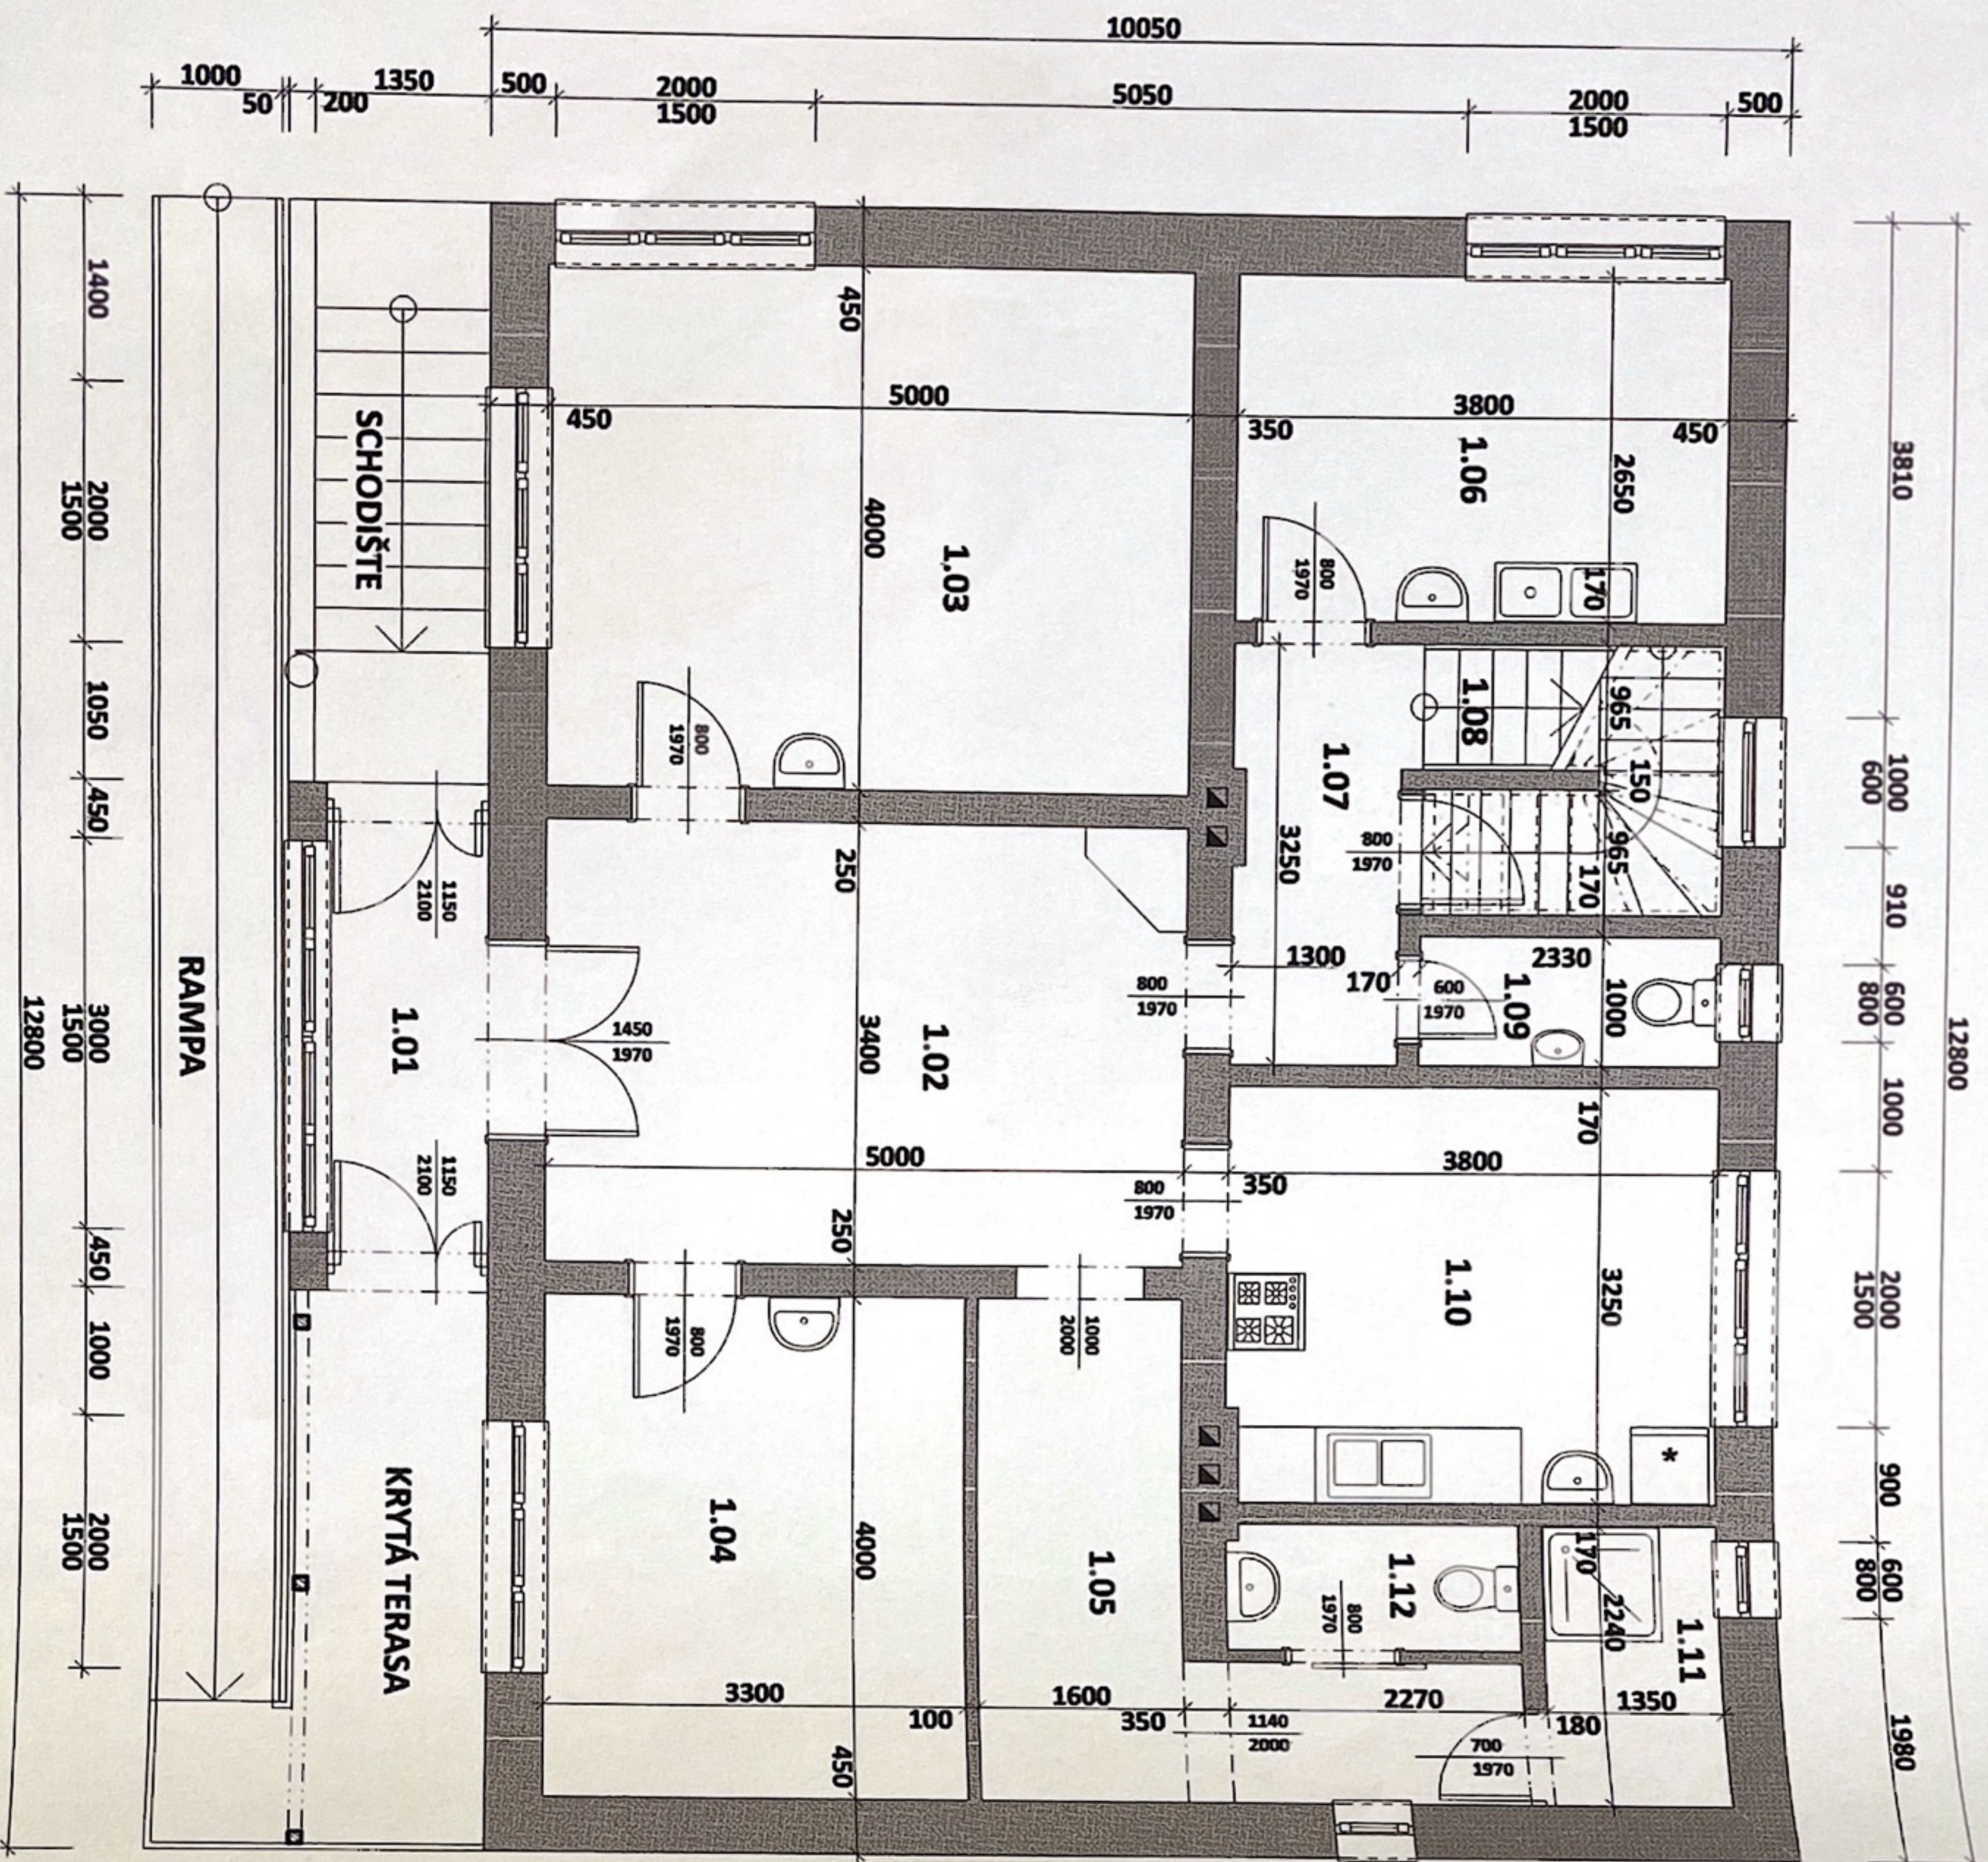

LEGENDA MIESTNOSTÍ

Č.M.	NÁZOV MIESTNOSTI	PLOCHA (m ²)	POZNÁMKY
1.01	ZÁDVERIE	4,13	
1.02	CHODBA	17,00	
1.03	IZBA	20,00	
1.04	IZBA	13,20	
1.05	CHODBA	9,39	
1.06	OŠETROVŇA	10,07	
1.07	CHODBA	4,15	
1.08	SCHODIŠTE	4,85	
1.09	WC PERSONÁL	2,33	
1.10	ROZDELOVŇA JEDLA	12,28	
1.11	KÚPEĽŇA	3,02	
1.12	WC	2,26	

DOKUMENTÁCIA SLUŽI VÝLUČNE PRE POTREBY ZMENY UŽÍVANIA STAVBY III

VYPRACOVAL:	ING. ROMAN PAVLÍK	Č. SADV:
ZOD. PROJEKTANT:	ING. ROMAN PAVLÍK	
INVESTOR:	ZÉTHOVÁ MÁRIA, DLŽINY 1435/44, TURČIANSKE TEPLICE	
MIESTO STAVBY:	SOMOLICKÉHO 759/7, TURČIANSKE TEPLICE, PARC. Č. 677	
NÁZOV STAVBY:	DOMOV SOCIÁLNYCH SLUŽIEB STAVEBNÉ ÚPRAVY	
NÁZOV VÝKRESU:	PÔDORYS 1NP	
ARCHI-TECH-OFFICE	ING. ROMAN PAVLÍK	
SOMOLICKÉHO 774/8	08 01 TURČIANSKE TEPLICE	
IČO: 46 633 110	DČ: 96470288	
ZAPÍSANÝ V ZVONOSTENSKOM REGISTRE	Č. 681-2800	
STUPEŇ:	PD K ŽIADOSTI O ZMENU UŽÍVANIA STAVBY	
PROFESIA:	ARCHITEKTÚRA	
DÁTUM:	JÚL 2013	
FORMÁT:	A3	
MIERKA:	1:75	
Č. VÝKRESU:	03	

LEGENDA MIESTNOSTÍ



VYPRACOVAL:	ING. ROMAN PAVLIK		ARCHI - TECH - OFFICE ING. ROMAN PAVLIK SOMOLICKÉHO 774/II 039 01 TURČIANSKE TEPLICE IČO: 40 333 110 DIČ: 1046702389 ZAPÍSANÝ V ŽIVNOSTISPEJNOM REGISTRI Č. 661-3830	Č. SADY:
ZOD. PROJEKTANT:	ING. ROMAN PAVLIK			
INVESTOR:	ZÉTHYOVÁ MÁRIA, DĽŽINY 1435/44, TURČIANSKE TEPLICE			
MIESTO STAVBY:	SOMOLICKÉHO 759/7, TURČIANSKE TEPLICE, PARC. Č. 677			
NÁZOV STAVBY:	DOMOV SOCIÁLNYCH SLUŽIEB STAVEBNÉ ÚPRAVY			
NÁZOV VÝKRESU:	PÔDORYS 1PP			
		STUPEŇ:	PO K ŽIVNOSTI O ZNAČENÍ UŽÍVANÁ STAVBY	
		PROFESIA:	ARCHITEKTÚRA	
		DÁTUM:	JÚL 2013	
		FORMÁT:	MIERKA:	Č. VÝKRESU:
	A3	1:75	02	